


PLANTA DE CUBIERTAS

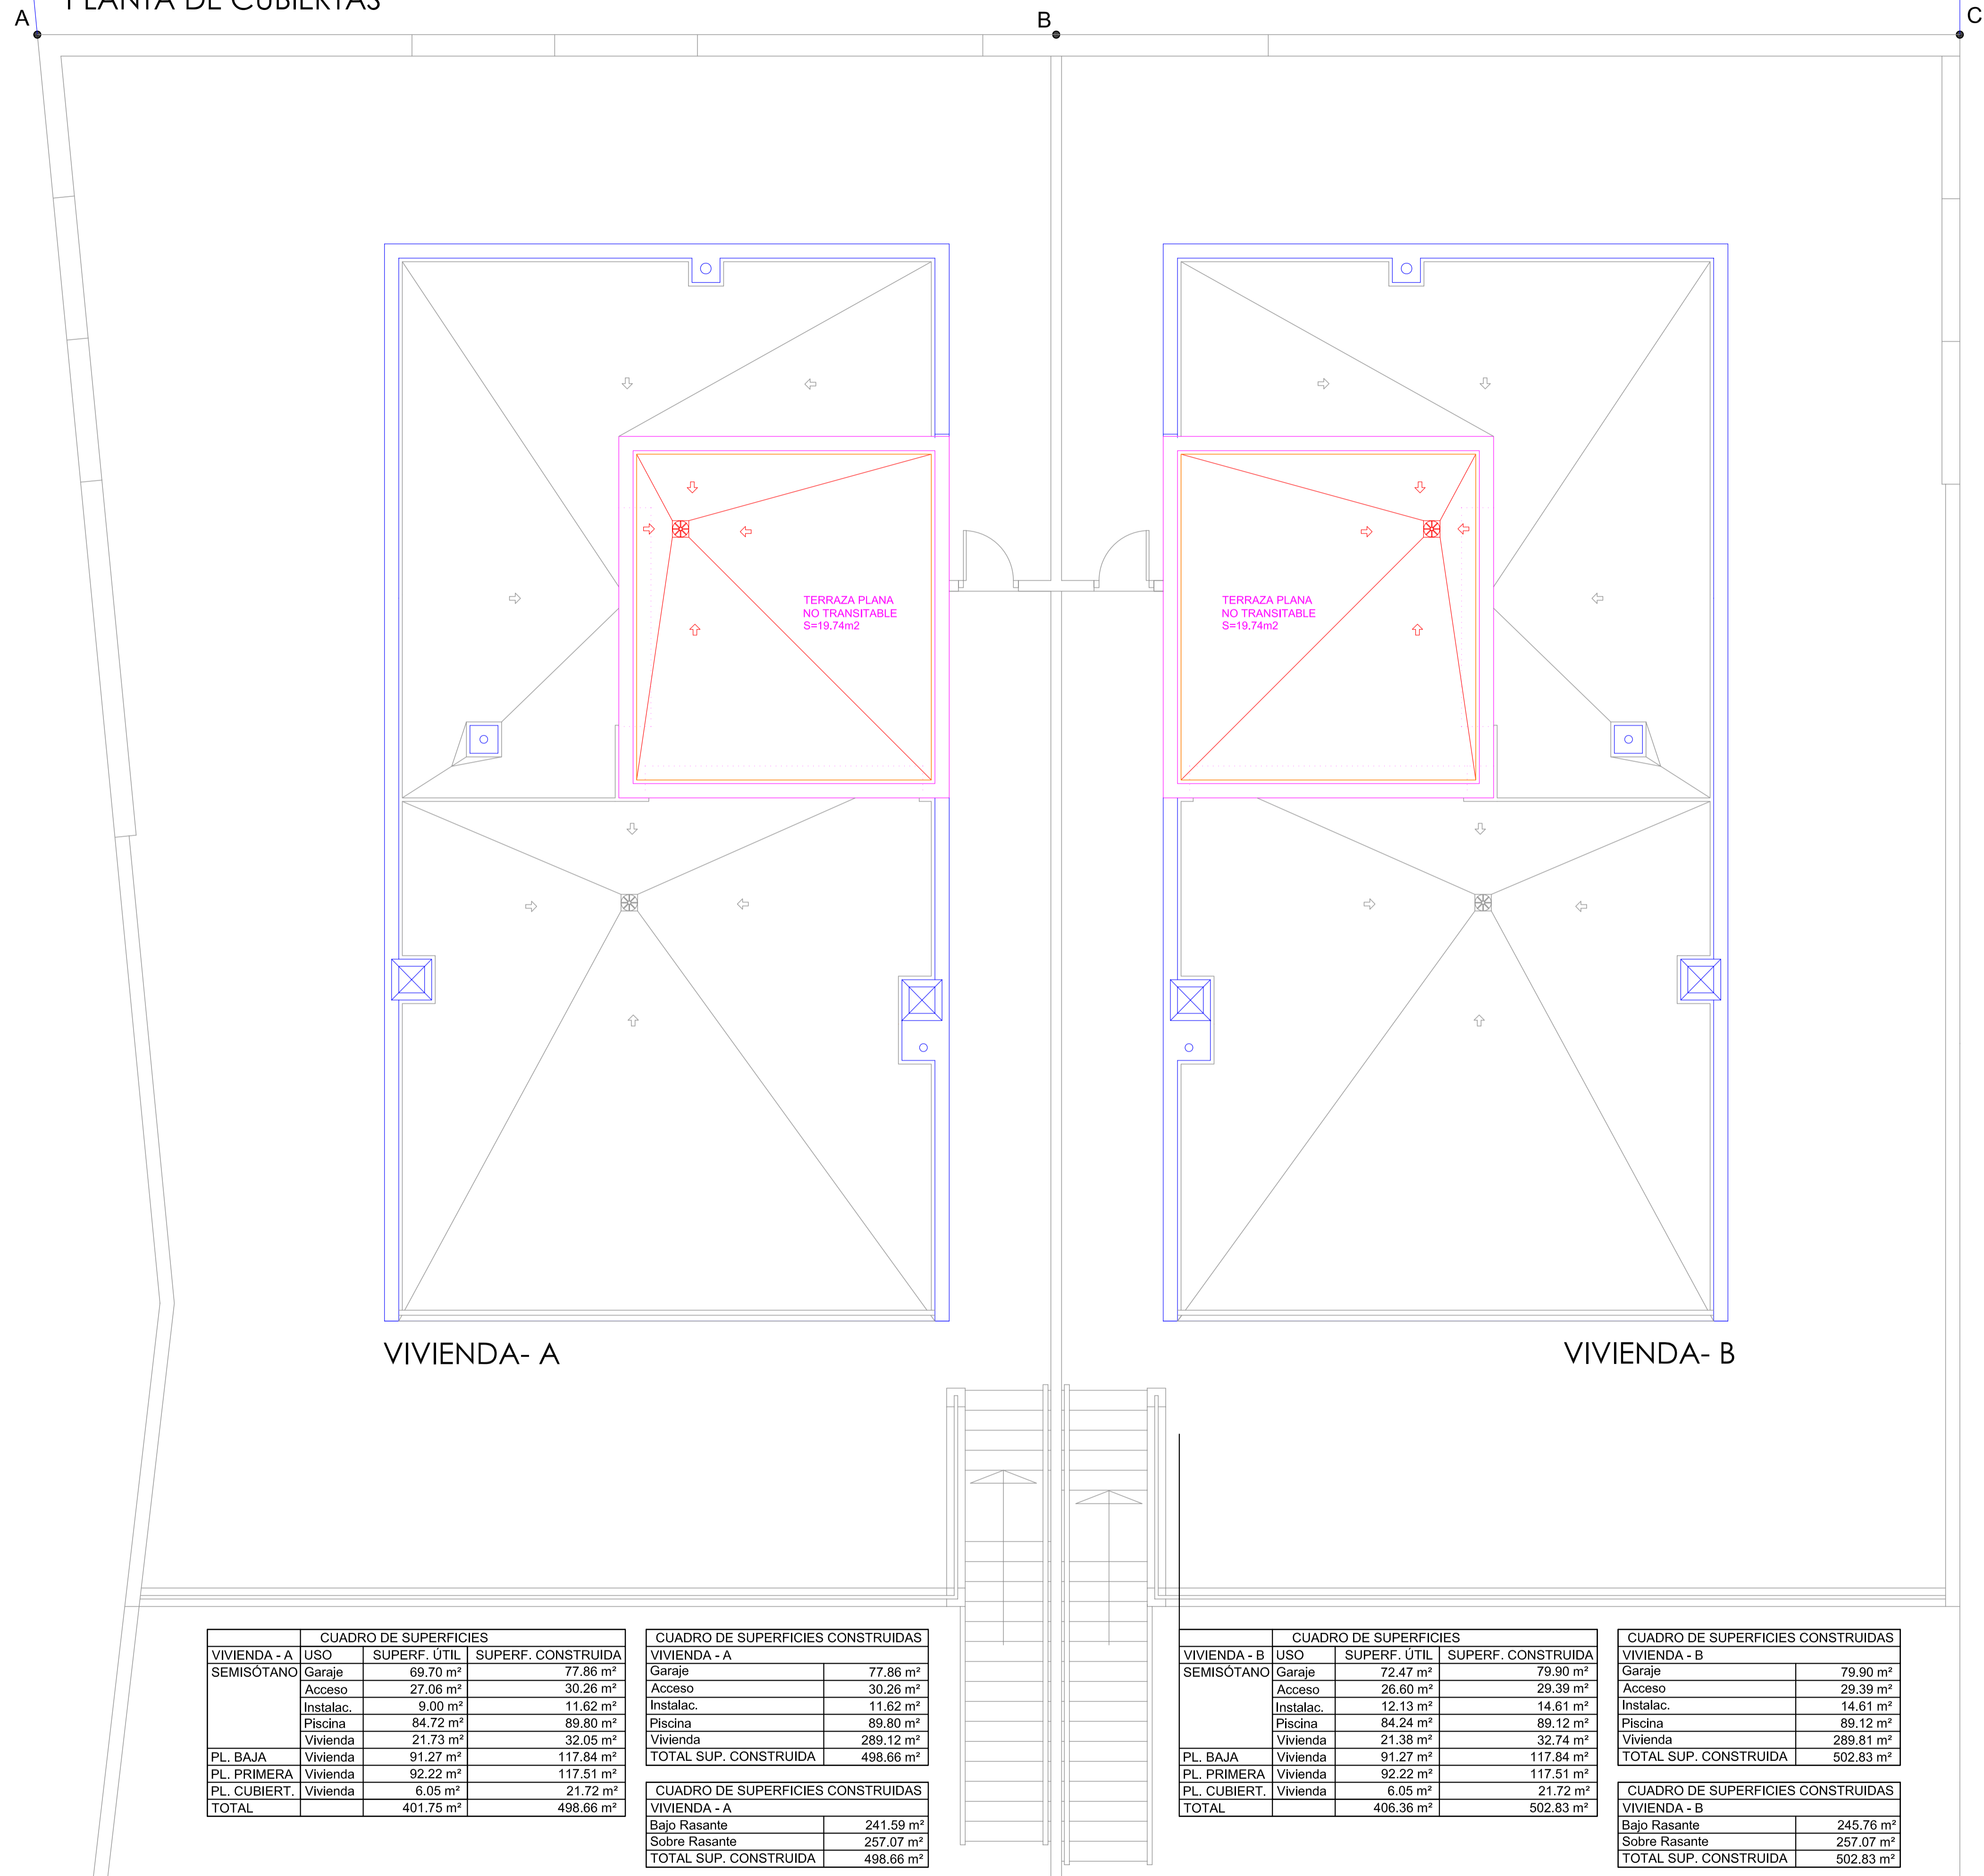

VIVIENDA- A

VIVIENDA- B

| CUADRO DE SUPERFICIES | | | |
|-----------------------|-----------|-----------------------|-----------------------|
| VIVIENDA - A | USO | SUPERF. ÚTIL | SUPERF. CONSTRUIDA |
| SEMISÓTANO | Garaje | 69.70 m ² | 77.86 m ² |
| | Acceso | 27.06 m ² | 30.26 m ² |
| | Instalac. | 9.00 m ² | 11.62 m ² |
| | Piscina | 84.72 m ² | 89.80 m ² |
| | Vivienda | 21.73 m ² | 32.05 m ² |
| PL. BAJA | Vivienda | 91.27 m ² | 117.84 m ² |
| PL. PRIMERA | Vivienda | 92.22 m ² | 117.51 m ² |
| PL. CUBIERT. | Vivienda | 6.05 m ² | 21.72 m ² |
| TOTAL | | 401.75 m ² | 498.66 m ² |

| CUADRO DE SUPERFICIES CONSTRUIDAS | |
|-----------------------------------|-----------------------|
| VIVIENDA - A | |
| Garaje | 77.86 m ² |
| Acceso | 30.26 m ² |
| Instalac. | 11.62 m ² |
| Piscina | 89.80 m ² |
| Vivienda | 289.12 m ² |
| TOTAL SUP. CONSTRUIDA | 498.66 m ² |

| CUADRO DE SUPERFICIES CONSTRUIDAS | |
|-----------------------------------|-----------------------|
| VIVIENDA - A | |
| Bajo Rasante | 241.59 m ² |
| Sobre Rasante | 257.07 m ² |
| TOTAL SUP. CONSTRUIDA | 498.66 m ² |

| CUADRO DE SUPERFICIES | | | |
|-----------------------|-----------|-----------------------|-----------------------|
| VIVIENDA - B | USO | SUPERF. ÚTIL | SUPERF. CONSTRUIDA |
| SEMISÓTANO | Garaje | 72.47 m ² | 79.90 m ² |
| | Acceso | 26.60 m ² | 29.39 m ² |
| | Instalac. | 12.13 m ² | 14.61 m ² |
| | Piscina | 84.24 m ² | 89.12 m ² |
| | Vivienda | 21.38 m ² | 32.74 m ² |
| PL. BAJA | Vivienda | 91.27 m ² | 117.84 m ² |
| PL. PRIMERA | Vivienda | 92.22 m ² | 117.51 m ² |
| PL. CUBIERT. | Vivienda | 6.05 m ² | 21.72 m ² |
| TOTAL | | 406.36 m ² | 502.83 m ² |

| CUADRO DE SUPERFICIES CONSTRUIDAS | |
|-----------------------------------|-----------------------|
| VIVIENDA - B | |
| Garaje | 79.90 m ² |
| Acceso | 29.39 m ² |
| Instalac. | 14.61 m ² |
| Piscina | 89.12 m ² |
| Vivienda | 289.81 m ² |
| TOTAL SUP. CONSTRUIDA | 502.83 m ² |

| CUADRO DE SUPERFICIES CONSTRUIDAS | |
|-----------------------------------|-----------------------|
| VIVIENDA - B | |
| Bajo Rasante | 245.76 m ² |
| Sobre Rasante | 257.07 m ² |
| TOTAL SUP. CONSTRUIDA | 502.83 m ² |

PLANTA DE CUBIERTAS

PLANO:

6

PROYECTO:
BÁSICO Y EJECUCIÓN DE 2 VIVIENDAS UNIFAMILIARES CON GARAJE Y PISCINA.

EMPLAZAMIENTO:
URBANIZACIÓN PUNTA VELA, Nº30 PTO. DE MAZARRÓN-MAZARRÓN

PROMOTOR:
UNDEREDGE S.L.

PEDRO GÓMEZ ARQUITECTO S.L.P.
C/. Tomás Moro nº2-A, 30840-Alhama de Murcia
telf.:968.630.159 email: gomezmunuera@coamu.es

ARQUITECTO:

PEDRO GÓMEZ MUNUERA

escala: 1/50 fecha: Abril - 2010